


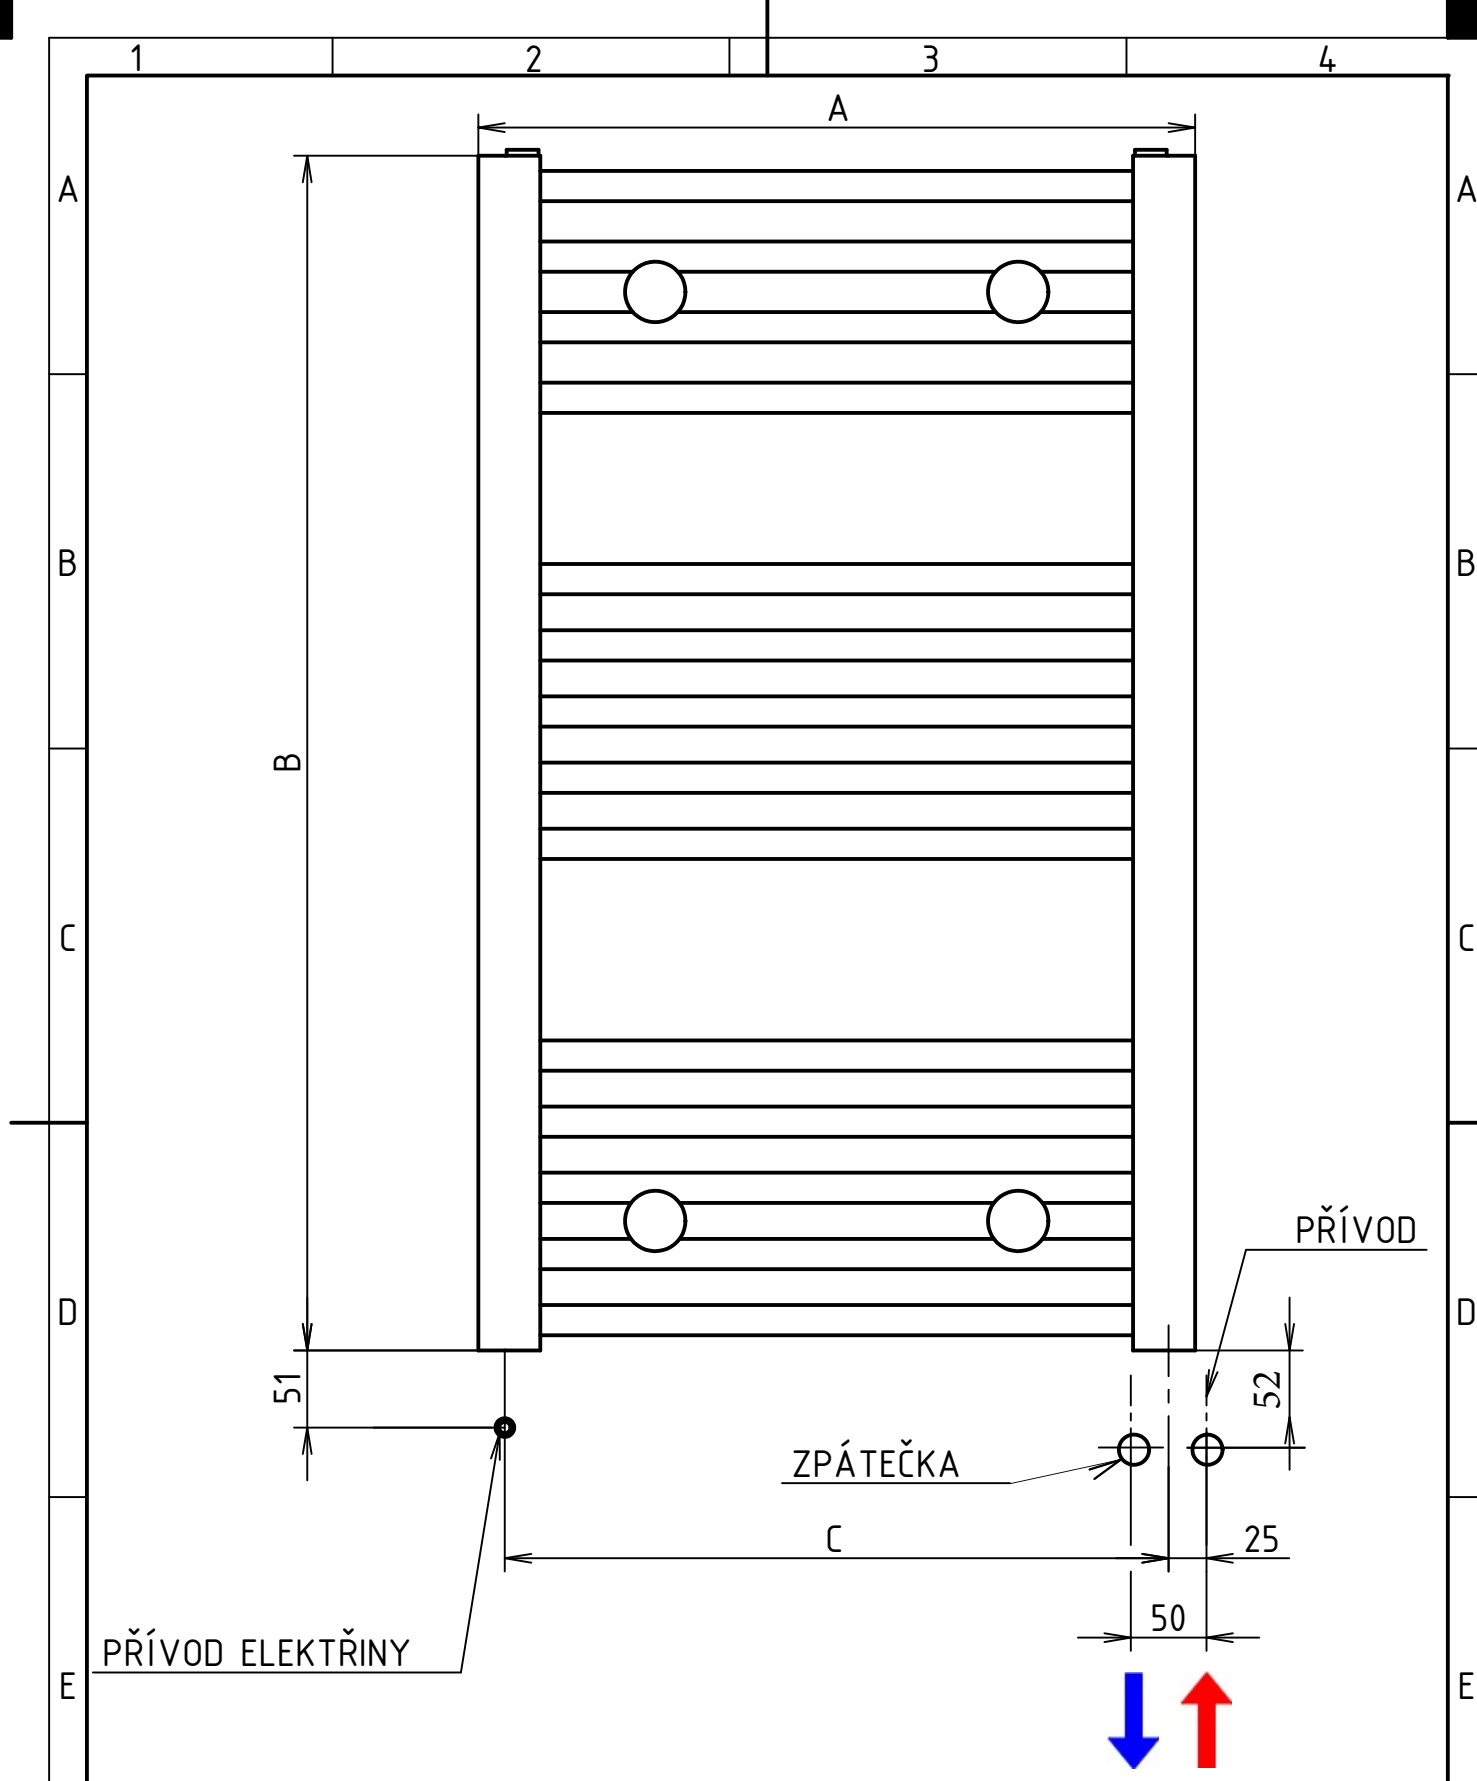

Umístění rozvodů vody a elektřiny u ventilů pro kombinované vytápění

Typ napojení:	Na jednu stranu
Typ ventilu:	NOVA - pravá
Typ topné tyče:	PMH HT1/NEX1



Uvedené rozměry A, B jsou různé pro každý typ radiátoru.

Naleznete je v katalogu P.M.H. nebo na web: <https://www.pmh-co.eu/>