


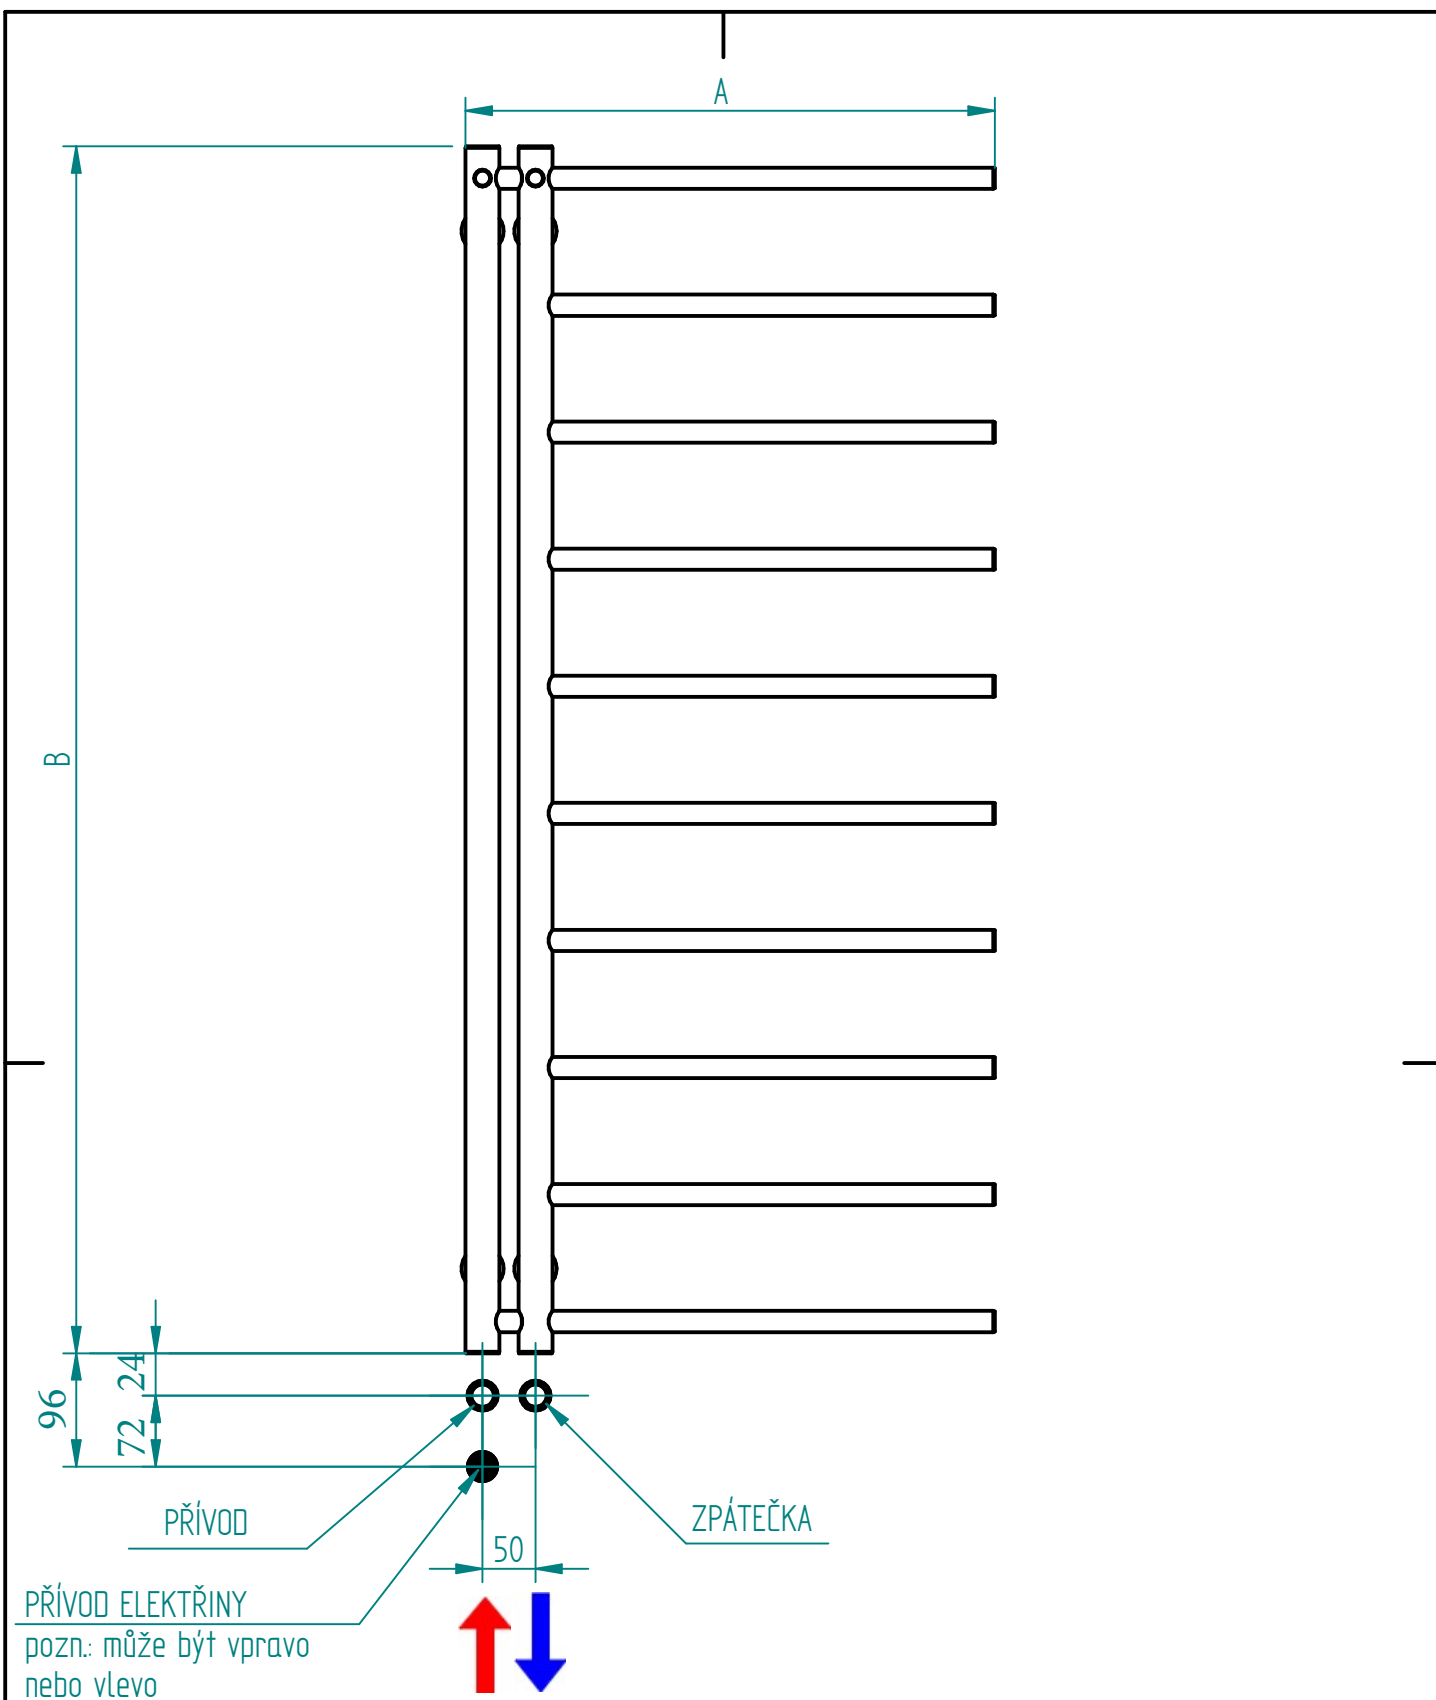

Umístění rozvodů vody a elektřiny u ventilů pro kombinované vytápění

Typ napojení:	Na střed	
Typ ventilu:	NURA - levá	
Typ topné tyče:	PMH HT1/NEX1	

Uvedené rozměry A, B, C jsou různé pro každý typ radiátoru.

Naleznete je v katalogu P.M.H nebo na web: <https://www.pmh-co.eu/>