


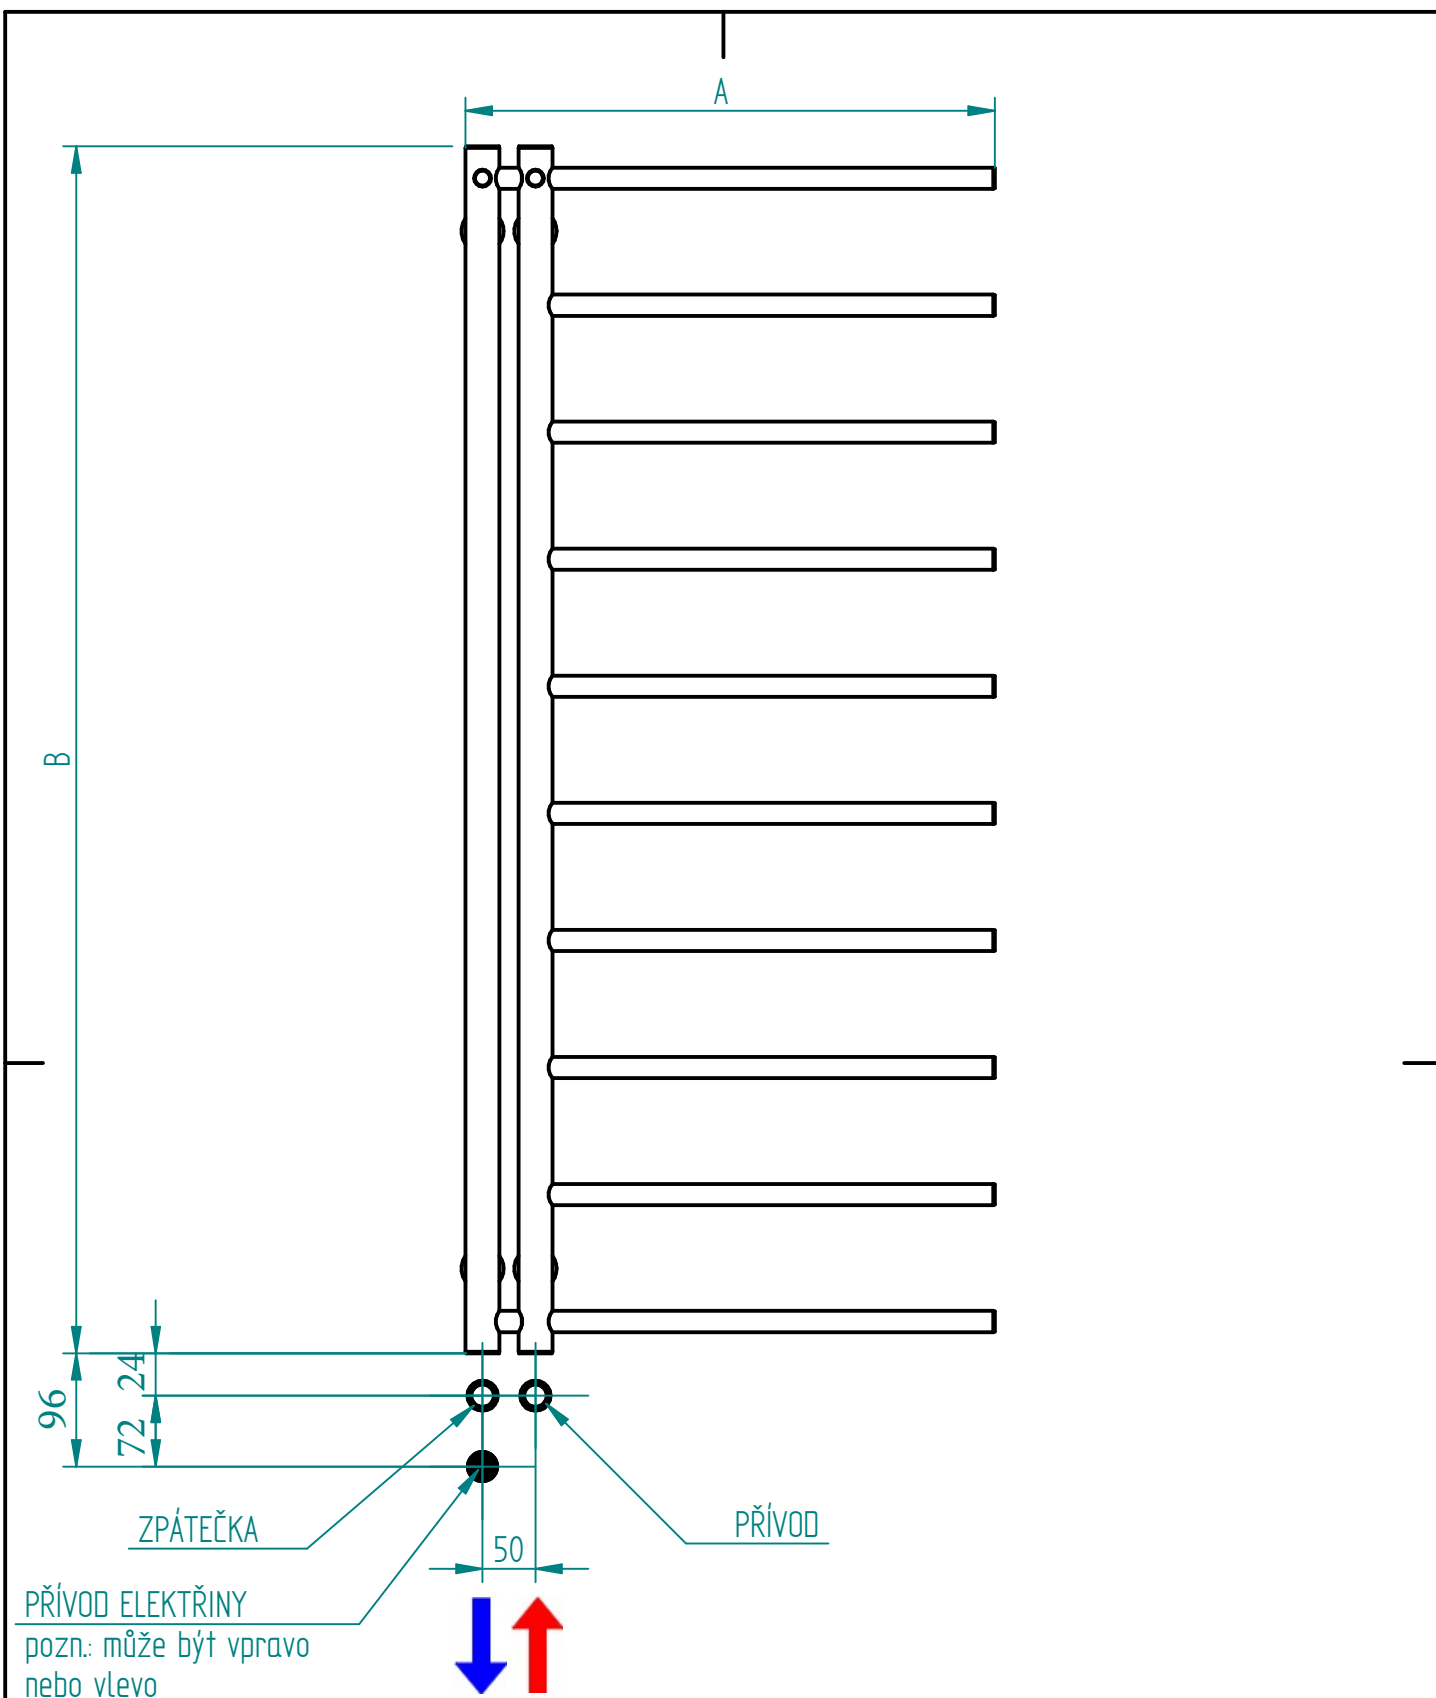

### Umístění rozvodů vody a elektřiny u ventilů pro kombinované vytápění

|                 |              |
|-----------------|--------------|
| Typ napojení:   | Na střed     |
| Typ ventilu:    | NURA - pravá |
| Typ topné tyče: | PMH HT1/NEX1 |



Uvedené rozměry A, B, C jsou různé pro každý typ radiátoru.

Naleznete je v katalogu P.M.H nebo na web: <https://www.pmh-co.eu/>