


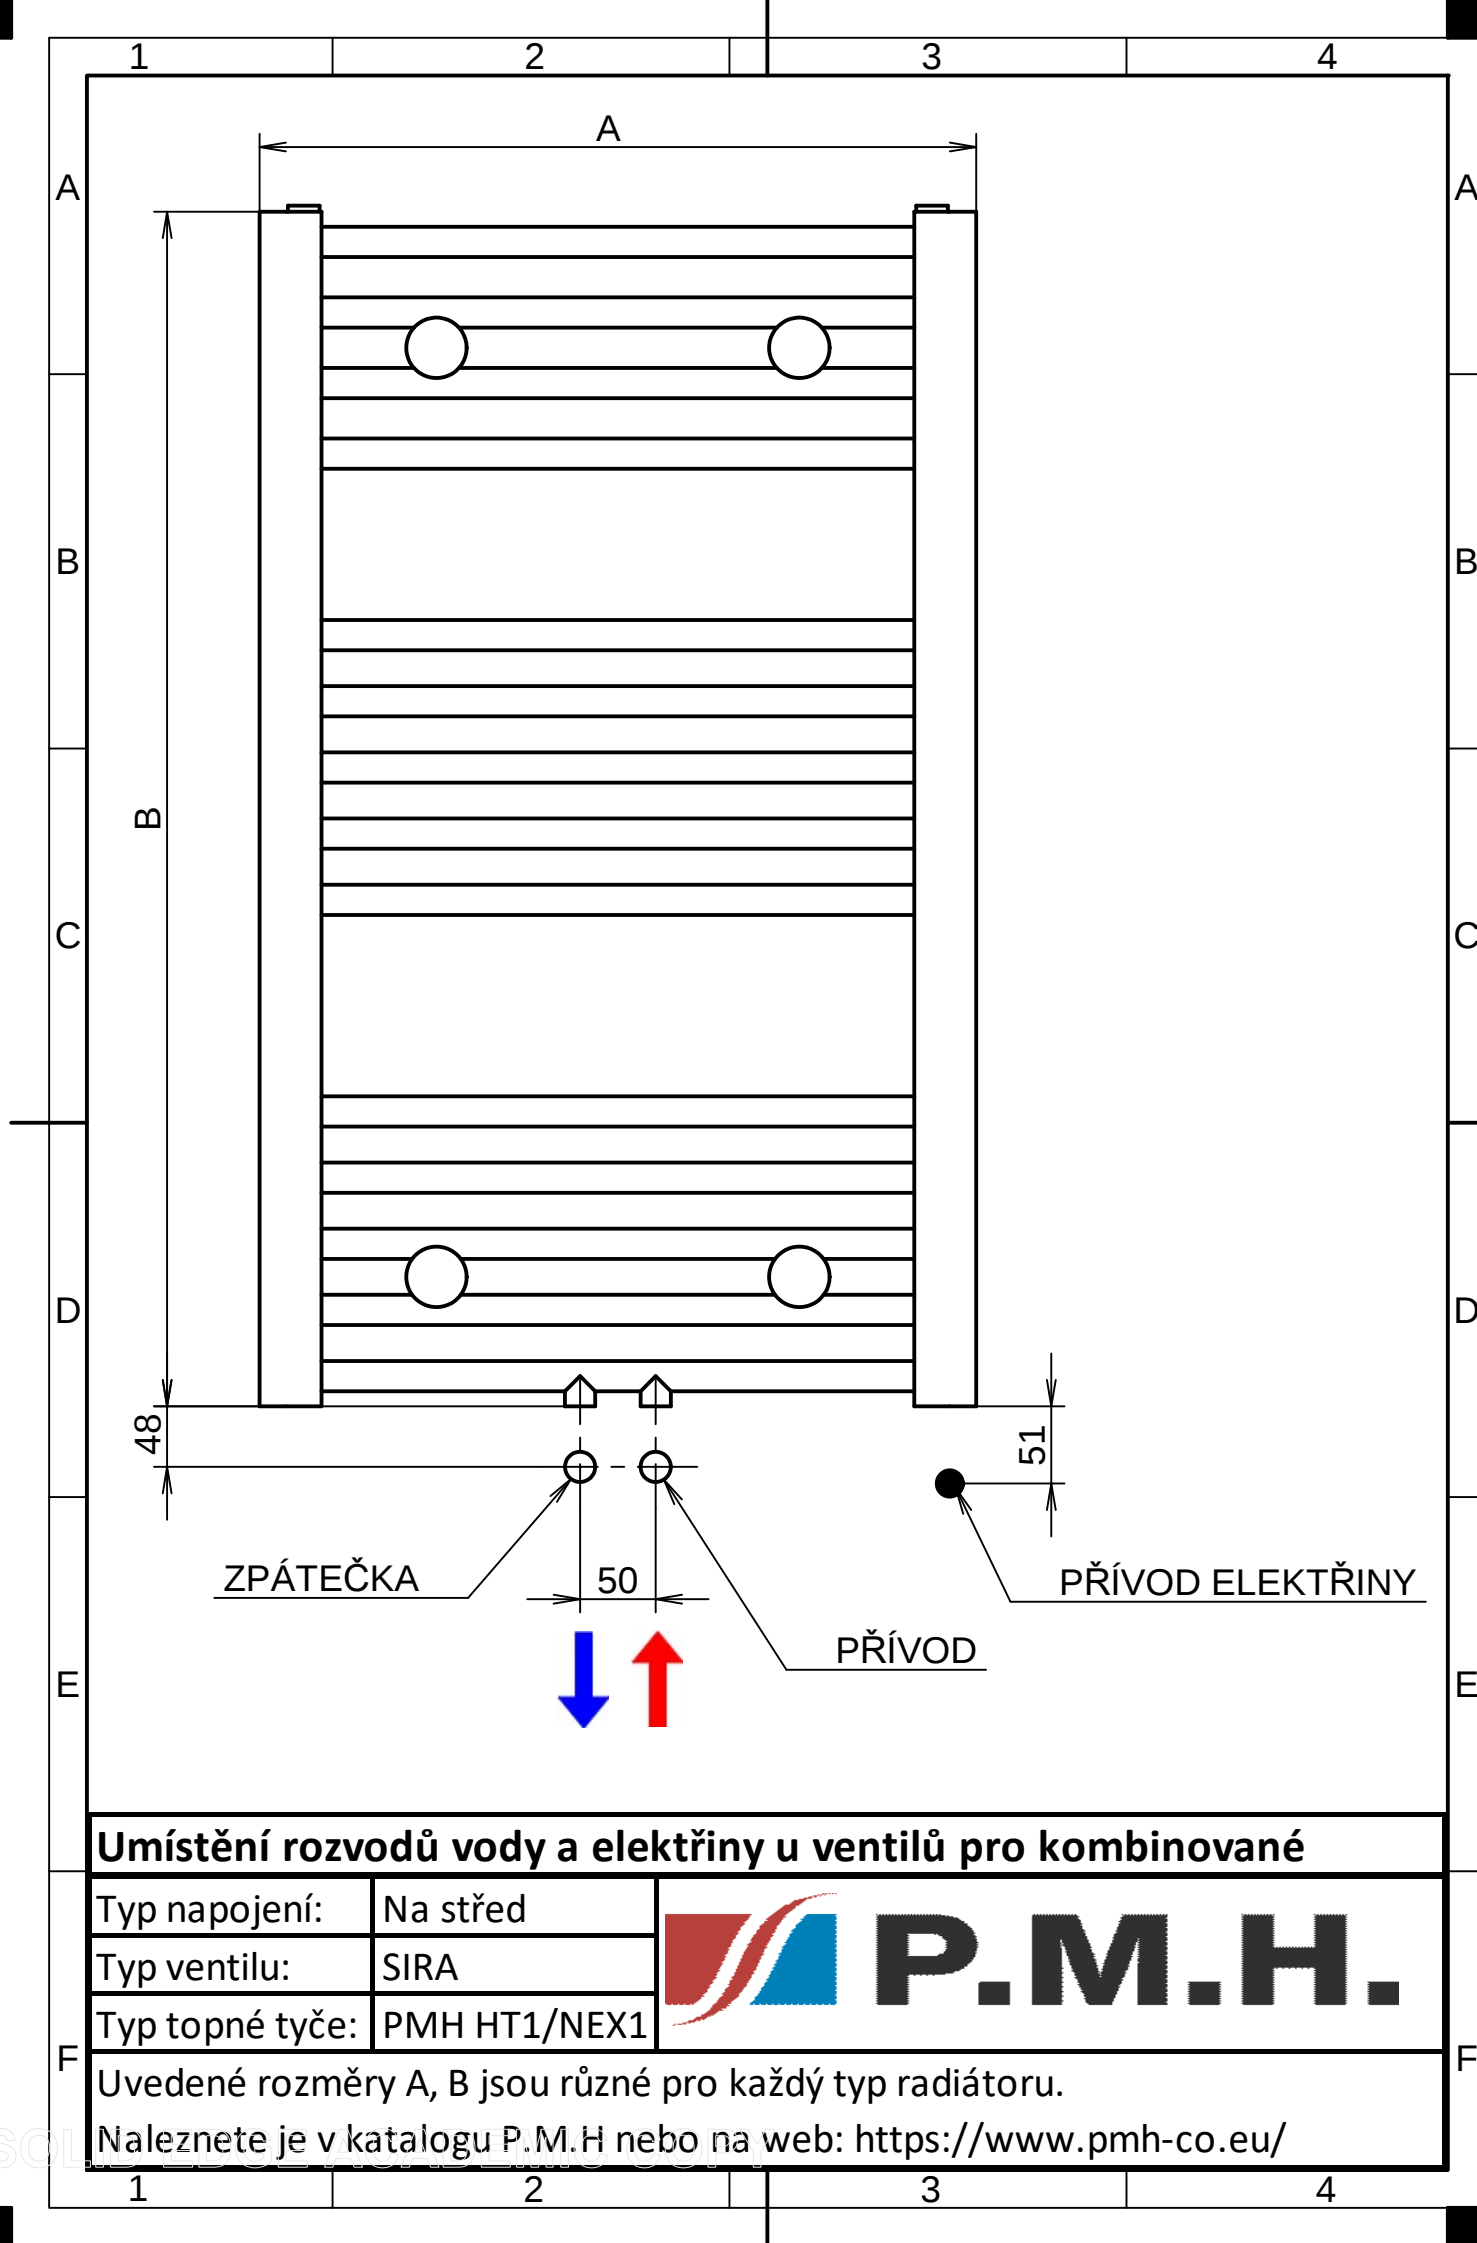

Umístění rozvodů vody a elektřiny u ventilů pro kombinované

Typ napojení:	Na střed
Typ ventilu:	SIRA
Typ topné tyče:	PMH HT1/NEX1



Uvedené rozměry A, B jsou různé pro každý typ radiátoru.

Naleznete je v katalogu P.M.H nebo na web: <https://www.pmh-co.eu/>