


1 2 3 4

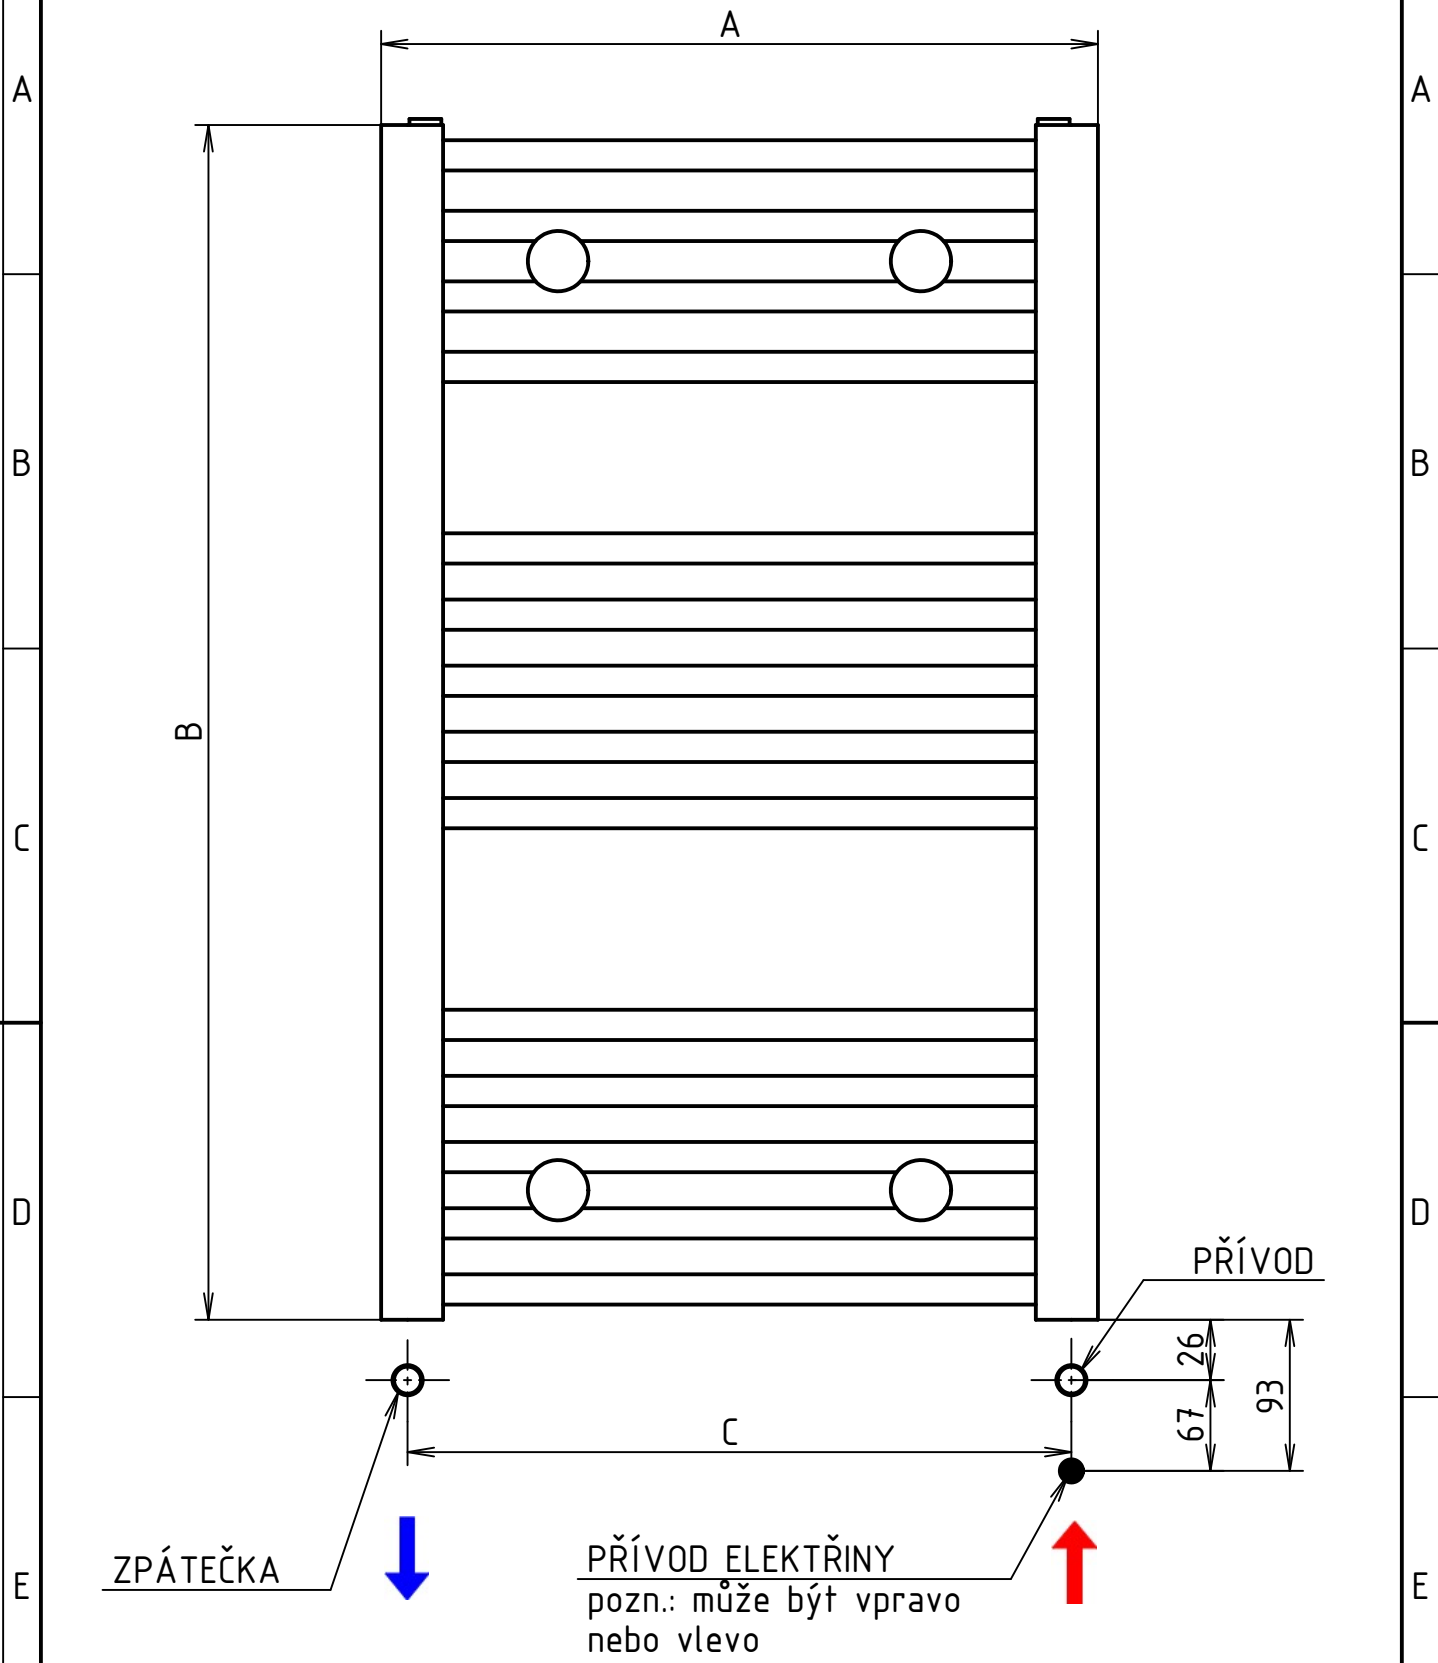

Umístění rozvodů vody a elektřiny u ventilů pro kombinované vytápění

Typ napojení:	Na rozteč
Typ ventilu:	SONA
Typ topné tyče:	PMH HT1/NEX1



Uvedené rozměry A, B, C jsou různé pro každý typ radiátoru.
Naleznete je v katalogu P.M.H nebo na web: <https://www.pmh-co.eu/>

1 2 3 4