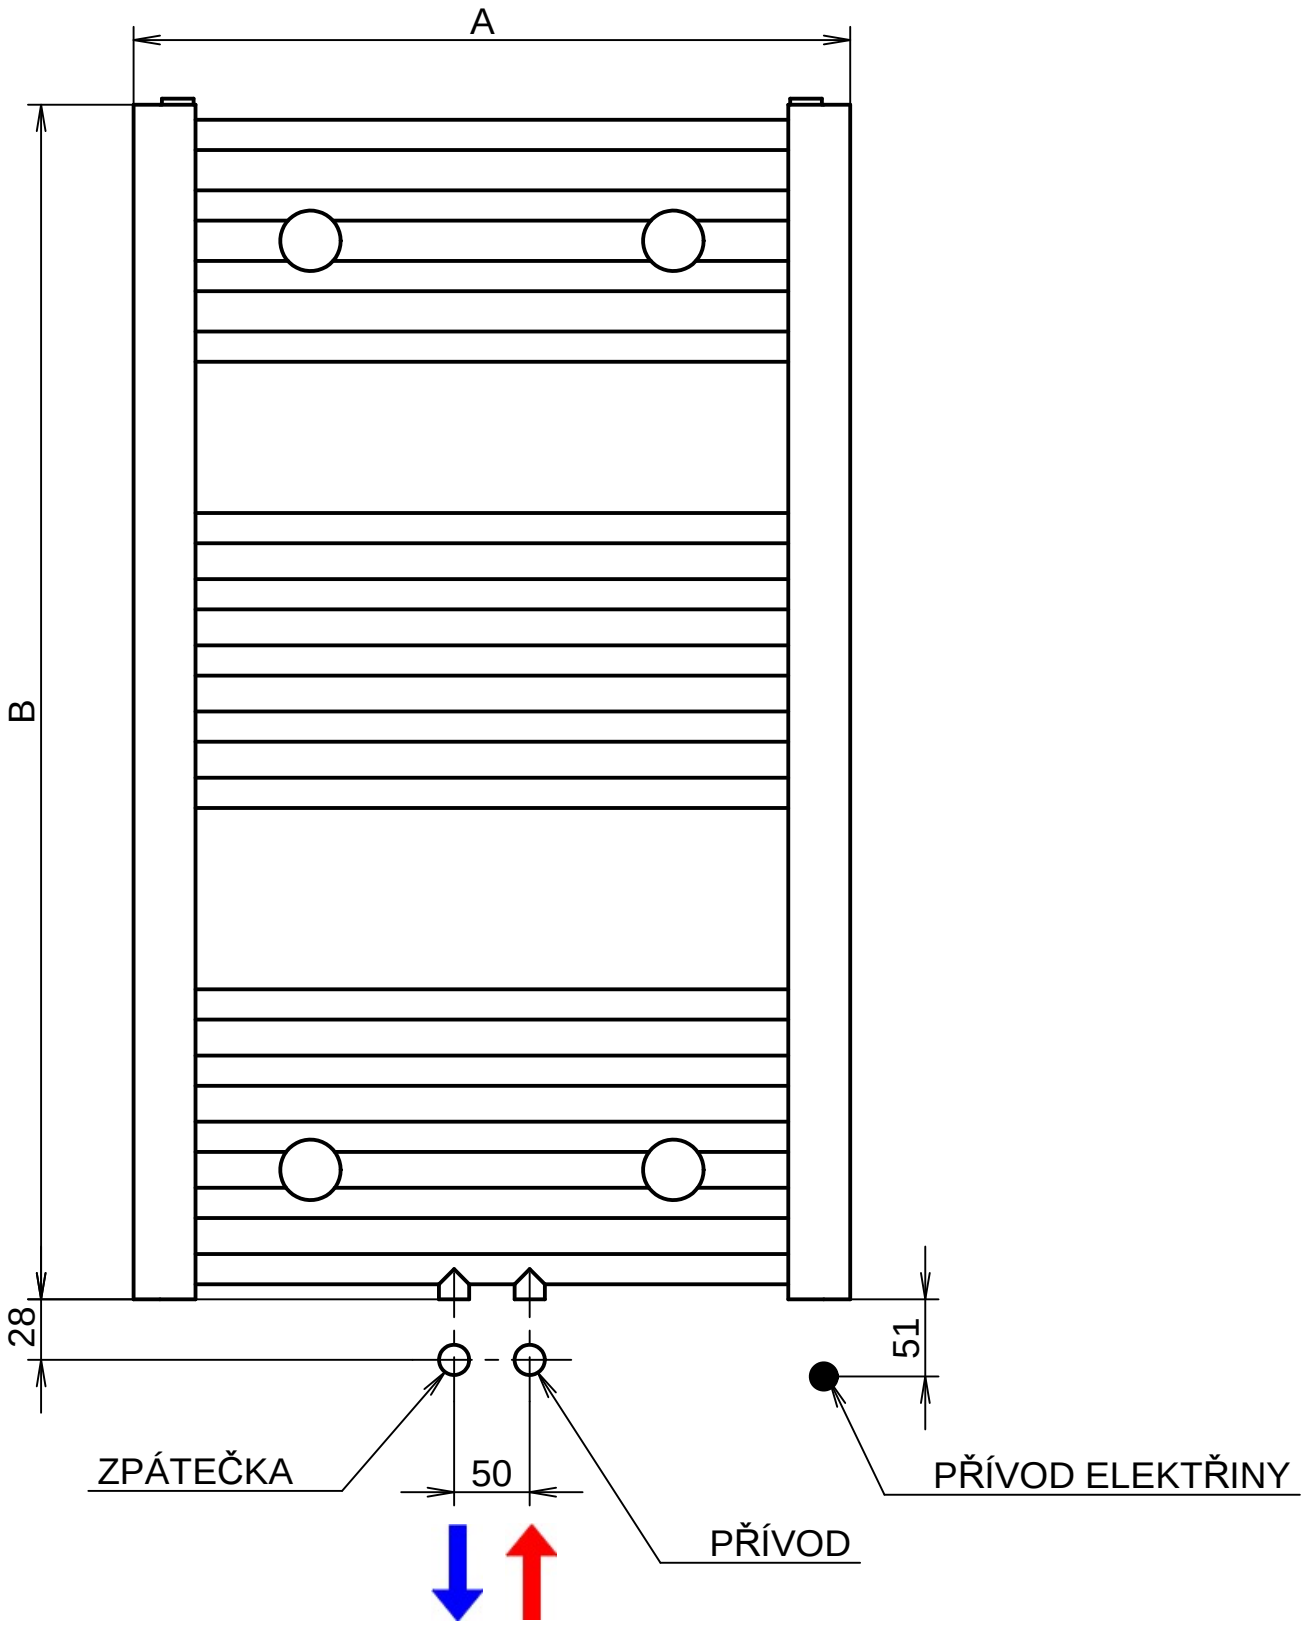

Umístění rozvodů vody a elektřiny u ventilů pro kombinované

Typ napojení:	Na střed
Typ ventilu:	UNI
Typ topné tyče:	PMH HT1/NEX1

Uvedené rozměry A, B jsou různé pro každý typ radiátoru.
Naleznete je v katalogu P.M.H nebo na web: https://www.pmh-co.eu/

SOLID EDUCATIONAL SOFTWARE